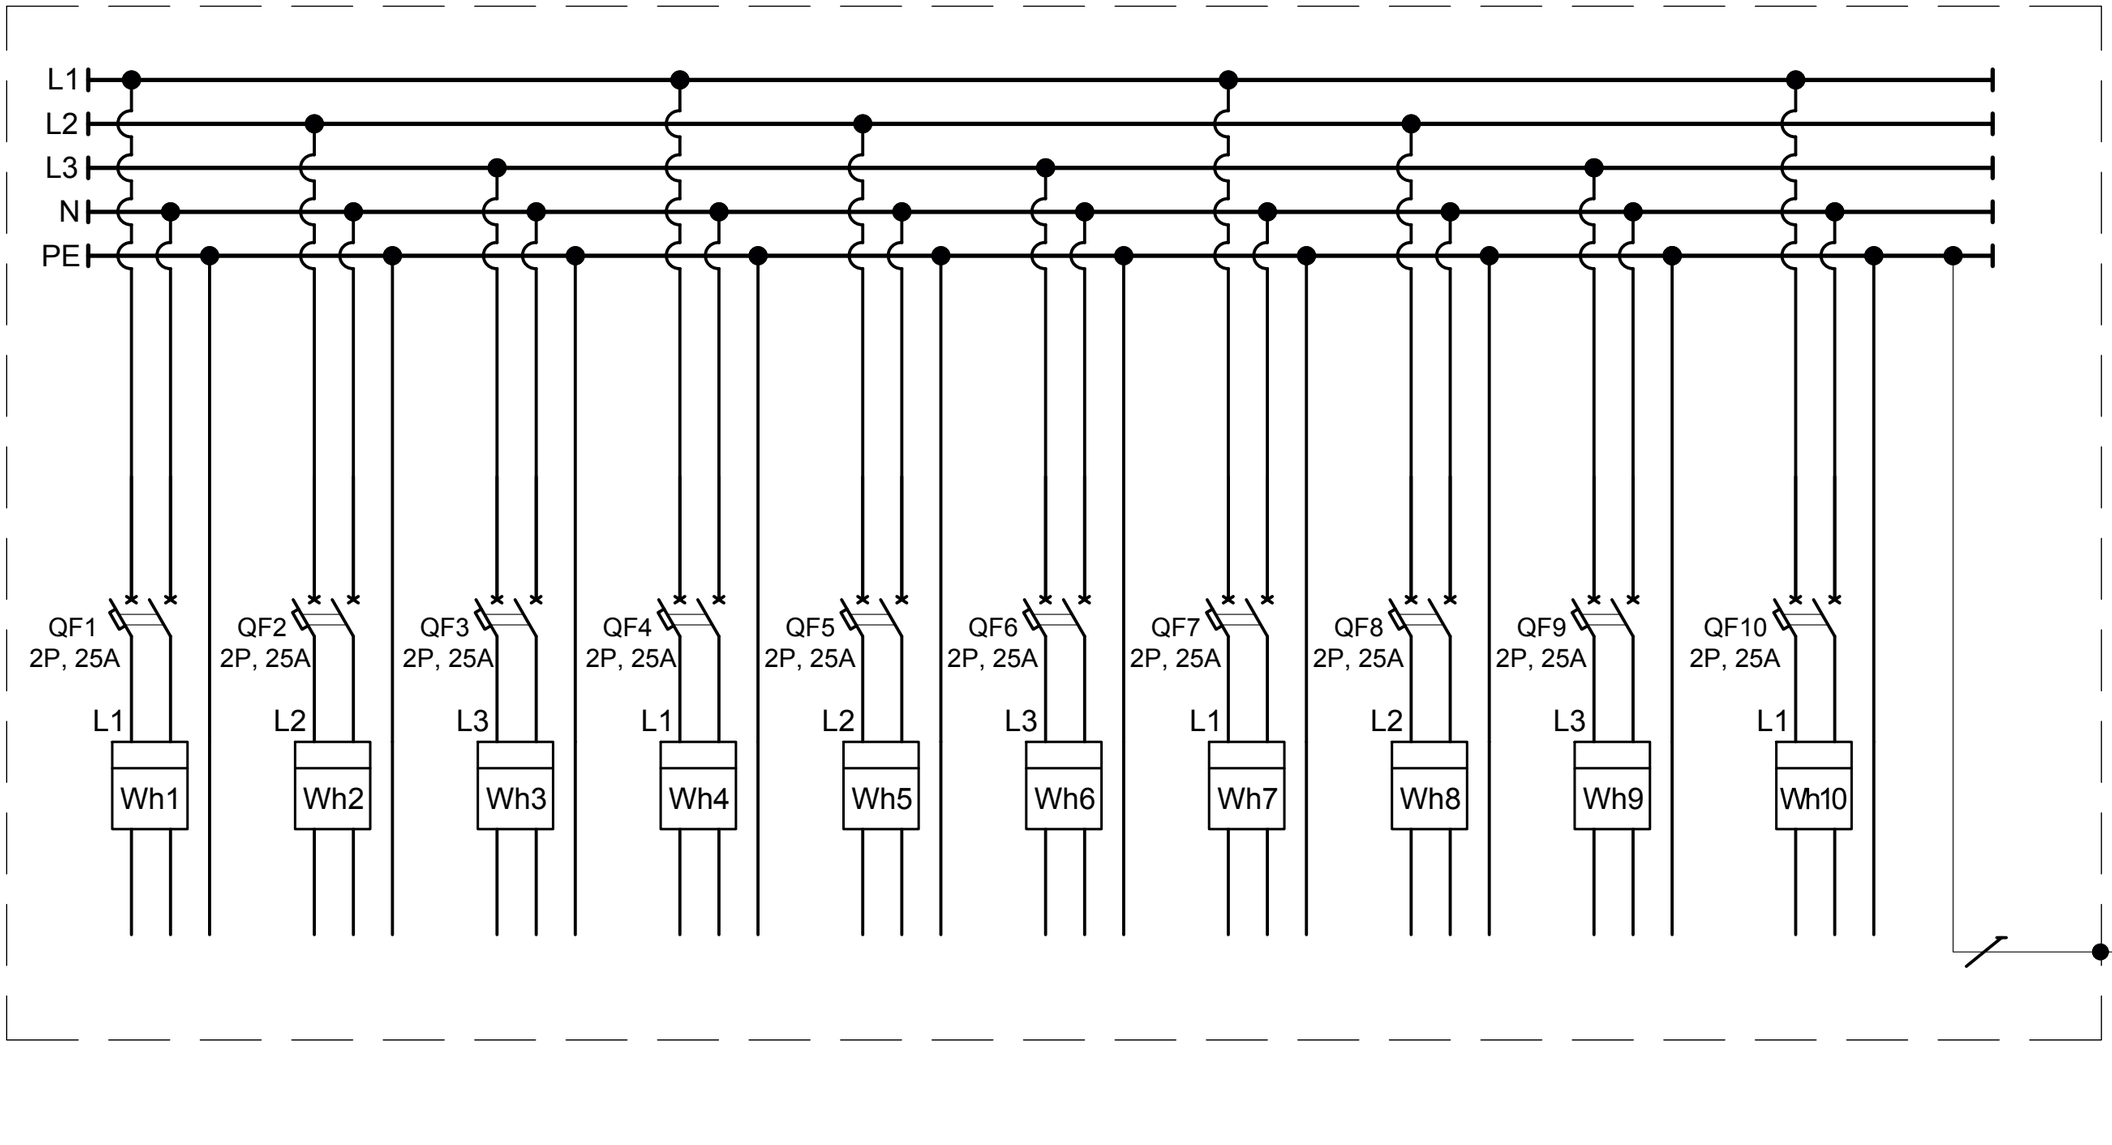

Зм.	Кіл.	Лист	№ док.	Підпис	Дата
Розробив					
Перевірив					
Затвердив					

Щит поверховий ЩП-10.
Схема електрична
принципова

Літ.	Маса	Масштаб
Лист	Листів 1	

ТОВ "СКМ ЕЛЕКТРО"

Формат А3